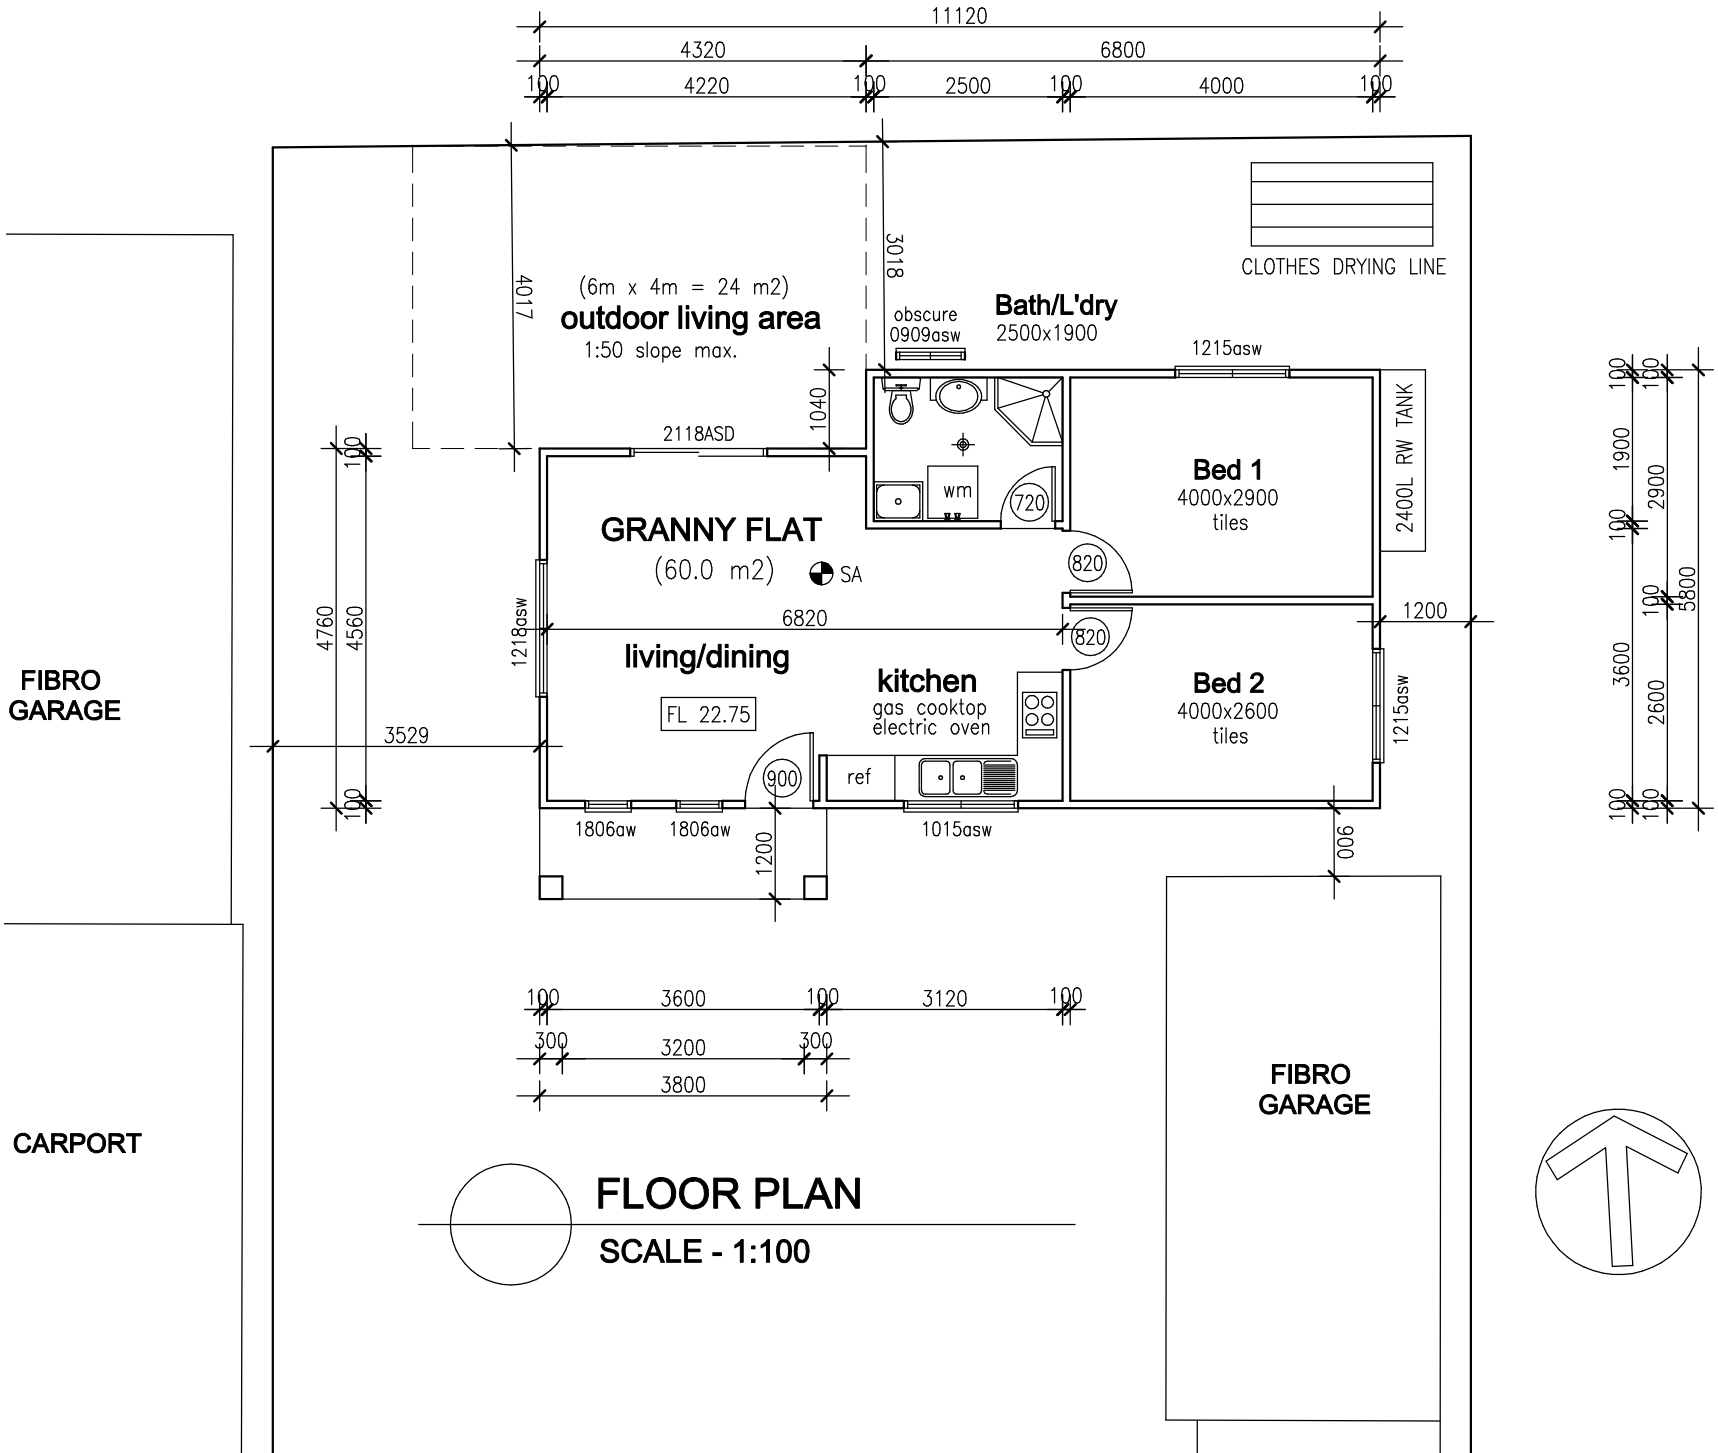

11120
4320
6800
100
4220
100
2500
100
4000
100
CLOTHES DRYING LINE
(6m x 4m = 24 m2)
outdoor living area
1:50 slope max.
4017
3018
obscure
0909asw
Bath/L'dry
2500x1900
1215asw
2400L RW TANK
2118ASD
1040
GRANNY FLAT
(60.0 m2)
SA
wm
720
Bed 1
4000x2900
tiles
820
820
1200
6820
1218asw
living/dining
kitchen
gas cooktop
electric oven
FL 22.75
ref
900
Bed 2
4000x2600
tiles
1215asw
3529
4760
4560
100
100
1806aw
1806aw
1200
1015asw
900
FIBRO
GARAGE
CARPORT
FIBRO
GARAGE
100
3600
100
3120
100
300
3200
300
3800
100
1900
100
2900
100
3600
100
2600
100
5800
100
FLOOR PLAN
SCALE - 1:100